






木曾屋見解集三改修訂書圖全



木曾島負指式改修計畫圖

縮尺五萬分一

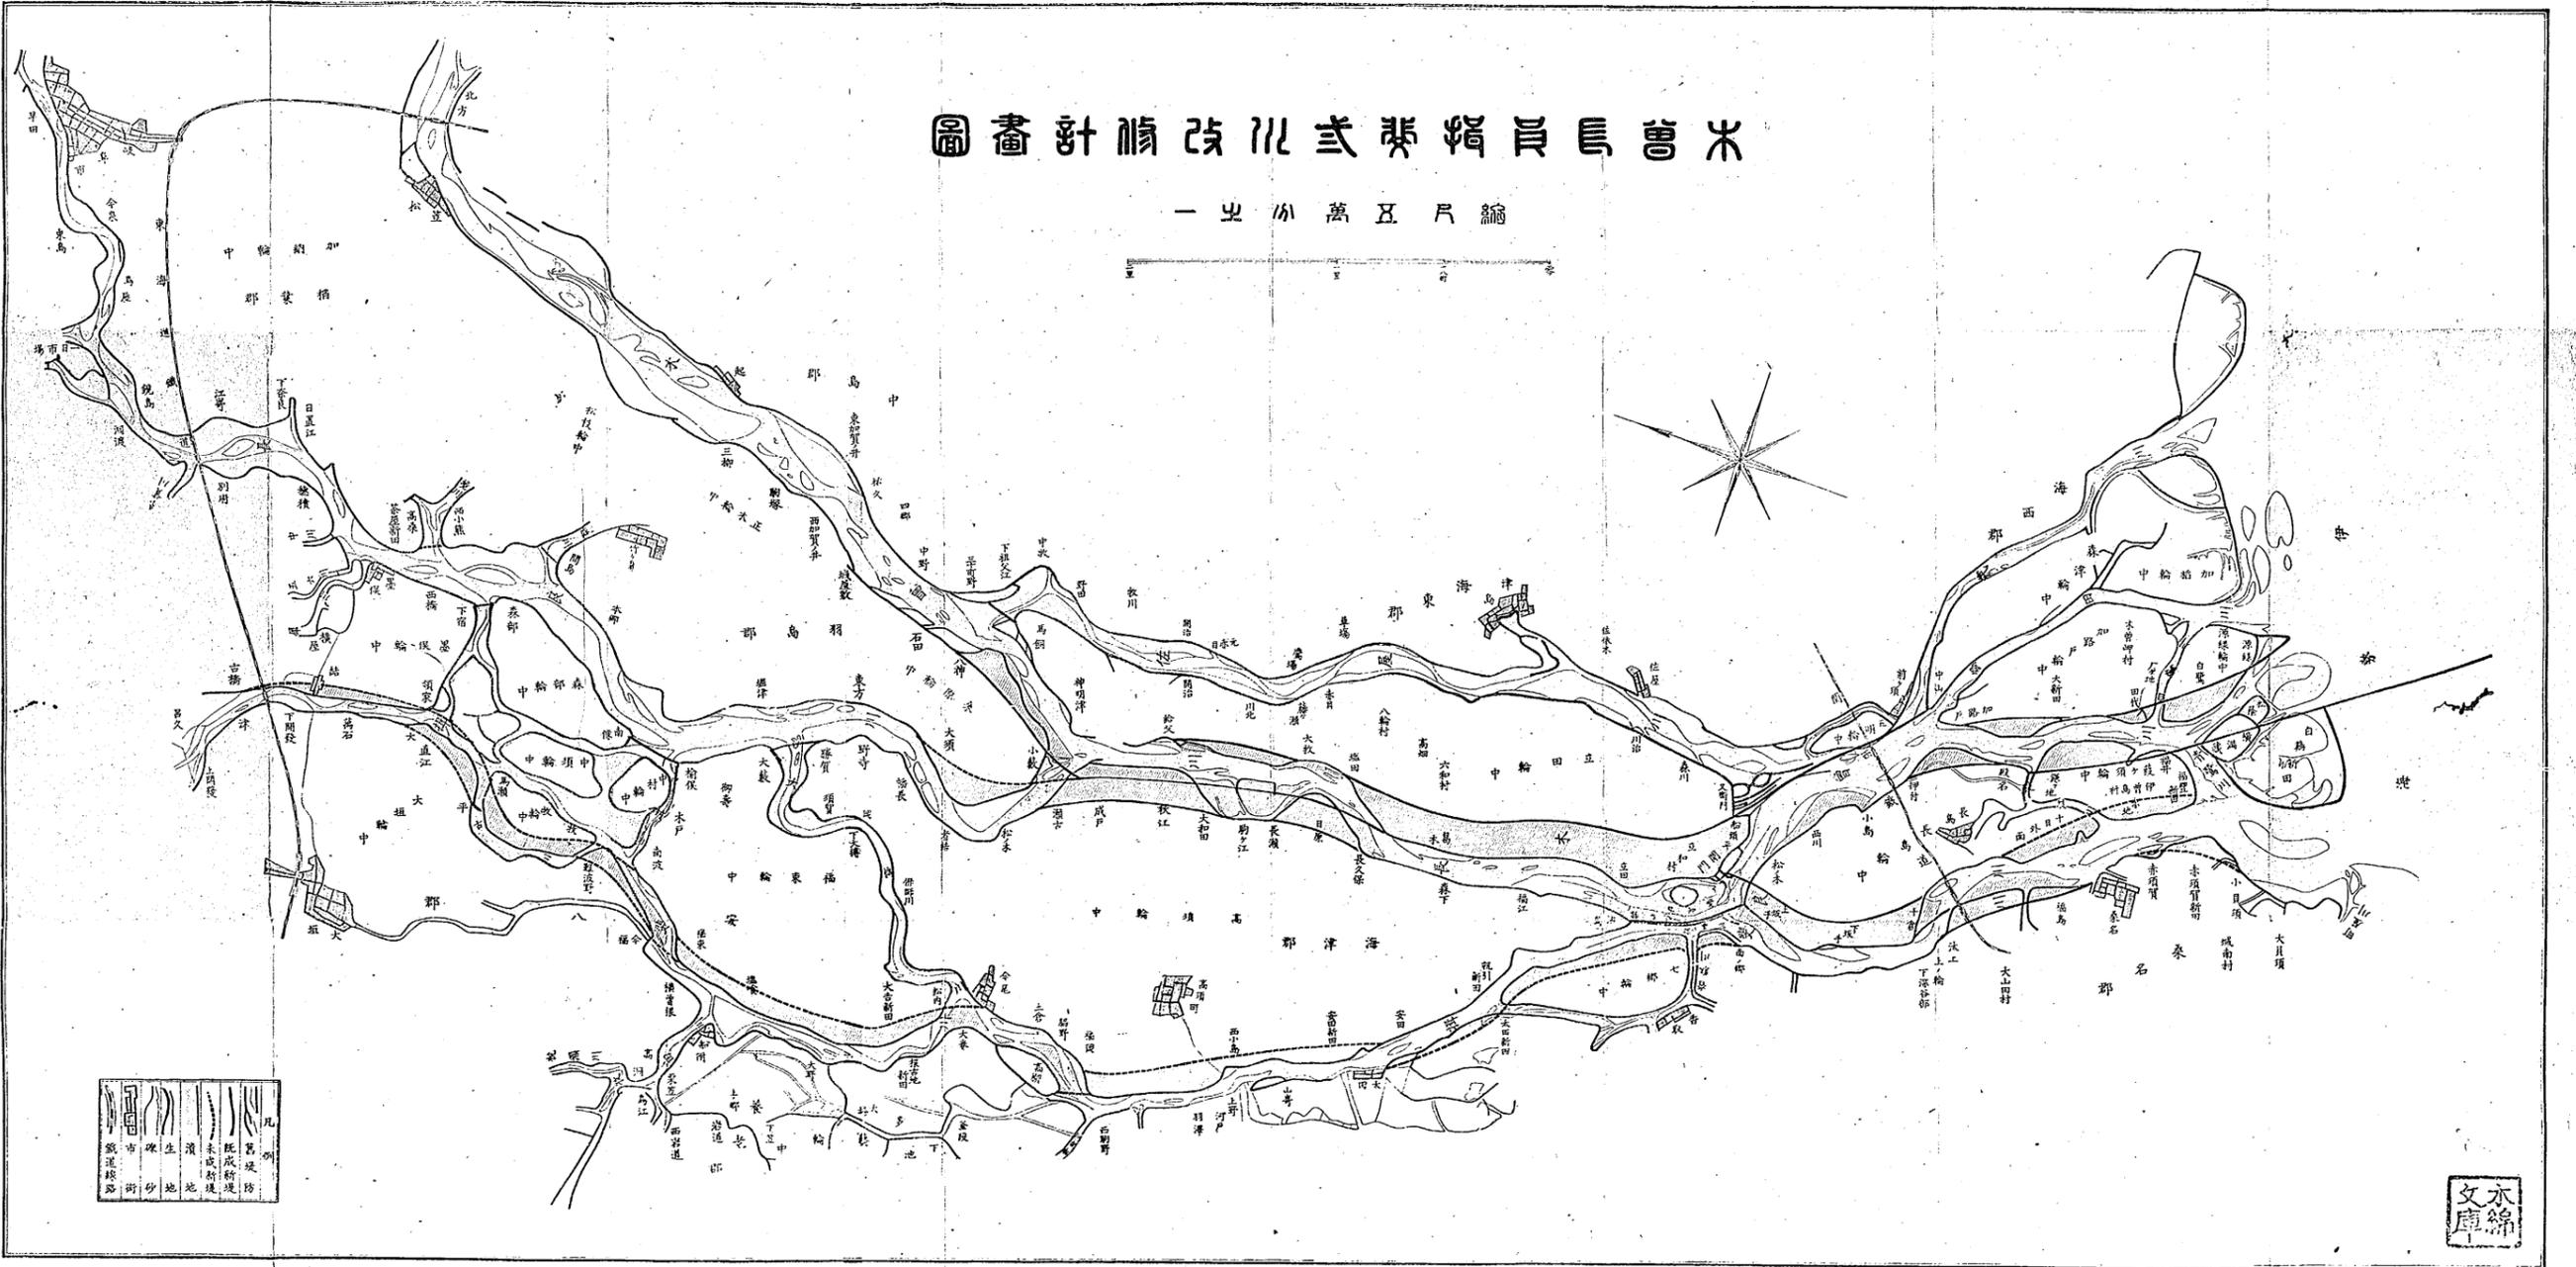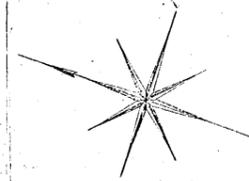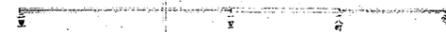

永綿文庫

